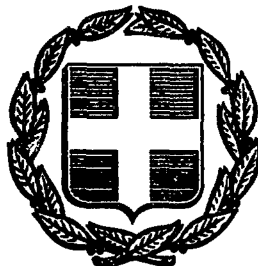


ΕΦΗΜΕΡΙΣ ΤΗΣ ΚΥΒΕΡΝΗΣΕΩΣ
ΤΗΣ ΕΛΛΗΝΙΚΗΣ ΔΗΜΟΚΡΑΤΙΑΣ

ΑΘΗΝΑ 1 ΜΑΡΤΙΟΥ 1988	ΤΕΥΧΟΣ ΤΕΤΑΡΤΟ	ΑΡΙΘΜΟΣ ΦΥΛΛΟΥ 172

ΠΕΡΙΕΧΟΜΕΝΑ

ΠΟΛΕΟΔΟΜΙΑ
ΑΠΟΦΑΣΕΙΣ

ΠΟΛΕΟΔΟΜΙΑ
ΑΠΟΦΑΣΕΙΣ

Αριθ. Τ.Π. 668/88 (1)

Τροποποίηση του ρυμοτομικού σχεδίου πόλεως Σερρών στο ΟΤ 230».

Ο ΝΟΜΑΡΧΗΣ ΣΕΡΡΩΝ

Έχοντας υπόψη:

1) Τις διατάξεις του Ν. Δ/τος της 17ης Ιουλίου 1923 όπως μεταγενέστερα τροποποιήθηκαν και συμπληρώθηκαν και ειδικότερα τα άρθρα 3 και 70.

2) Τις διατάξεις του Α.Ν. 314/1968 (ΦΕΚ 47/Α) όπως τροποποιήθηκαν και συμπληρώθηκαν με το υπ' αριθ. 1018/71 Ν. Δ/γμα (ΦΕΚ 220/Α) και με την παρ. 3 του άρθρου 34 του Ν. 1577/85 (ΦΕΚ 210/Α).

3) Τις διατάξεις του υπ' αριθ. 183/1986 Π. Δ/τος (ΦΕΚ 70/Α) και ειδικότερα το άρθρο 1.

4) Την με αριθ. 724/1987 Γνωμοδότηση του Δημοτικού Συμβουλίου Σερρών.

5) Την υπ' αριθ. 119/1987 γνωμοδότηση του Συμβουλίου Χωροταξίας Οικισμού και Περιβάλλοντος Ν. Σερρών, αποφασίζουμε:

Εγκρίνεται η τροποποίηση του ρυμοτομικού σχεδίου πόλεως Σερρών στο ΟΤ 230, την μείωση των προκηπίων σε 3,00 μ. επί των οδών Γράμμου και Μητρ. Αποστόλου όπως φαίνεται στο συνημμένο τοπογραφικό διάγραμμα.

Η ισχύς της παρούσας απόφασης αρχίζει από τη δημοσίευση της στην Εφημερίδα της Κυβερνήσεως.

Η απόφαση αυτή να δημοσιευθεί στην Εφημερίδα της Κυβερνήσεως.

Σέρρες, 3 Φεβρουαρίου 1988

Η Νομάρχης

ΕΥΦΗ Δ. ΜΗΤΩΣΗ

ΕΛΛΗΝΙΚΗ ΔΗΜΟΚΡΑΤΙΑ
ΝΟΜΑΡΧΙΑ ΣΕΡΡΩΝ
ΤΜΗΜΑ ΠΟΛΕΟΔΟΜΙΑΣ ΚΑΙ ΠΟΛΕΟΔΟΜΙΚΩΝ ΕΦΑΡΜΟΓΩΝ

ΤΡΟΠΟΠΟΙΗΣΗ ΣΤΟ Ο.Τ. 230
ΚΛΙΜΑΞ : 1/600

ΕΝΕΚΡΙΘΗ
ΜΕ ΤΗΝ Τ.Π. 668/88 απόφαση
Η ΝΟΜΑΡΧΗΣ



Ευφημ. Μητωση

ΕΘΕΩΡΗΘΗ
ΣΕΡΡΕΣ 1988
Η ΠΡΟΪΣΤΑΜΕΝΗ ΤΠ. ΚΑΙ Π.Ε.

Χρ. Θεοδωρίδου
Πολ. Μηχ/κος με Α. Β

ΟΠ 225
ΟΠ 226
ΟΠ 230
ΟΠ 231
ΟΠ 229
ΟΠ 228

ΥΠΟΜΝΗΜΑ
εγκεκριμένη οικοδ. γραμμή
Νέα οικοδ. γραμμή

ΟΡΟΙ ΔΟΜΗΣΕΩΣ

	κατά κανόνα	κατά παρέκκλιση
πρ	13.00	10.00
εμβ.	400.0	200.0
σδ	1,00	
ΖΩΝΕΣ	ΙV	

Αριθ. 289 (2)

Κατηγοριοποίηση και καθορισμός ορίων, όρων και περιορισμών δόμησης στον οικισμό ΠΑΪΔΟΧΩΡΙ της Κοινότητας Παϊδοχωρίου Επαρχίας Αποκορώνου του Ν. Χανίων.

Ο ΝΟΜΑΡΧΗΣ ΧΑΝΙΩΝ

Έχοντας υπόψη:

1. Τις διατάξεις του από 24.4.1985 Π.Δ. (ΦΕΚ 181 Δ/3.5.85) περί τρόπου καθορισμού ορίων οικισμών της χώρας, μέχρι 2.000 κατοίκους, κατηγορίες και καθορισμός όρων και περιορισμών δόμησης και του από 14.2.1987 Π.Δ. (ΦΕΚ 133Δ/23.2.87) με το οποίο τροποποιείται το προηγούμενο Π.Δ.

2. Τις προτάσεις των μελετητών Μηχ/κών του Τμήματος Πολεοδομίας και Πολ/κών Εφαρμογών της Νομαρχίας Χανίων που αφορούν τον προσδιορισμό των ορίων των υπόψη οικισμών.

3. Τα δελτία κατηγοριοποίησης και αρχιτεκτονικής αναγνώρισης των οικισμών που συμπληρώθηκαν από τους προαναφερόμενους μελετητές κατά τις υποδείξεις των σχετικών προδιαγραφών του Υ.Χ.Ο.Π.

4. Τα πληθυσμικά στοιχεία της τελευταίας απογραφής του Κράτους της ΕΣΥΕ.

5. Την υπ' αριθμ. 6238/25.9.87 γνωμοδότηση του Υπ.ΠΕ.-ΧΩ.Δ.Ε.

6. Το υπ' αριθμ. 6900/19.10.87 έγγραφό μας.

7. Την υπ' αριθμ. 1/88 (θέμα 7ο) γνωμοδότηση του Συμβουλίου ΧΟΠ του Νομού, αποφασίζουμε:

1. Κατατάσσουμε τον οικισμό Παϊδοχώρι σαν μη περιαστικό, μη παραλιακό ή τουριστικό, αξιόλογο, στάσιμο, συνεχτικό και μικρό.

2. Καθορίζουμε τα όρια του οικισμού Παιδοχώρι του Ν. Χανίων με στοιχεία:

α. Στα συνεχτικά τμήματα:

α. Της γειτονιάς του Παϊδοχωρίου: α - β - γ - δ - ε - στ - 8 - 9 - 10 - ζ - η - θ - ι - κ - λ - 14 - μ - ν - ξ - α.

Β. Της γειτονιάς του Νεροχωρίου: α - β - γ - δ - ε - ζ - η - θ - 17 - α.

β. Στο διάσπαρτο τμήμα: 1 - 2 - 3 - 4 - 5 - 6 - 7 - 8 - 9 - 10 - 11 - 12 - 13 - 14 - 15 - 16 - 17 - 18 - 19 - 1, όπως αυτά φαίνονται στα συνοδευτικά της παρούσας σχεδιαγράμματα σε κλ. 1:5.000 που αποτελούν αναπόσπαστα μέρη της απόφασης αυτής και συντάχθηκαν βάσει στοιχείων χαρτών και επί τόπου ελέγχου.

Καθορίζουμε τους ακόλουθους Γενικούς και Ειδικούς όρους και περιορισμούς δόμησης.

Α. Γενικοί όροι Δόμησης.

1. Εντός των ορίων των οικισμών ισχύουν οι γενικοί όροι δόμησης που προβλέπονται από το 24.4.1985 Π.Δ. (ΦΕΚ 181Δ'/3.5.85) όπως τροποποιήθηκε με το από 14.2.87 Π.Δ. (ΦΕΚ 133Δ'/23.2.87) και για τον οικισμό Παϊδοχώρι:

α. Για τα συνεχτικά τμήματα των γειτονιών Παϊδοχωρίου και Νεροχωρίου αρτιότητα γηπέδου 300,00 τ.μ.

β. Για το διάσπαρτο τμήμα του οικισμού αρτιότητα γηπέδου 1000,00 τ.μ.

2. Κατά παρέκκλιση εντός των ορίων των οικισμών θεωρούνται άρτια τα οικόπεδα με όποιο εμβαδόν είχαν στις 3.5.1985 ημέρα δημοσίευσης του από 24.4.1985 Δ/τος.

Β. Ειδικοί όροι Δόμησης:

Για τον οικισμό Παϊδοχώρι τους ειδικούς όρους δόμησης που αναγράφονται στις χαρτέλλες που συνοδεύουν την παρούσα.

ΙΙΙ. α. Πριν από οποιαδήποτε κατάτμηση οικοπέδων εντός των ορίων του οικισμού θα πρέπει να θεωρείται το σχετικό Τοπογραφικό διάγραμμα από το Τμήμα Πολεοδομίας και Πολ/κών Εφαρμογών της Νομαρχίας ώστε να εξασφαλίζεται η συνέχεια των υπαρχόντων Κοινοχρήστων χώρων και η δημιουργία νέων κοινοχρήστων χώρων σύμφωνα με τα οριζόμενα στις διατάξεις της παρ. 1 του άρθρου 6 του από 24.4.1985 Δ/τος όπως τροποποιήθηκε με το από 14.2.87 Δ/γμα.

β. Να εξασφαλίζεται οπωσδήποτε η συνέχεια των υφισταμένων ή εγκεκριμένων δρόμων του οικισμού.

Κατά τα λοιπά ισχύουν τα οριζόμενα στο Δ/γμα της 24.4.1985 (ΦΕΚ 181Δ/3.5.85) και του 14.2.87 (ΦΕΚ 133Δ'/23.2.87).

Η παρούσα απόφαση με τα σχεδιαγράμματα οριοθέτησης των οικισμών που την συνοδεύουν να δημοσιευθεί στην Εφημερίδα της Κυβερνήσης.

Χανιά, 2 Φεβρουαρίου 1988

Ο Νομάρχης

ΜΑΝΩΛΗΣ ΜΠΡΙΛΛΑΚΗΣ

Α.2.1.

ΑΡΧΙΤΕΚΤΟΝΙΚΗΣ ΑΝΑΓΝΩΡΙΣΗΣ

ΟΙΚΙΣΜΟΣ : Παλαιόχωρα (uncertain reading)
ΔΗΜΟΣ/ΚΟΙΝ. : Παλαιοχώριο (uncertain reading)
ΑΡ. ΕΣΥΕ : [illegible]
ΝΟΜΟΣ : Χανίων.

ΘΕΣΗΣ	ΣΥΝΕΧΕΣ	Π. ΕΛΕΥΘΕΡΟ.	ΠΤΕΡΥΓΩΝ

ΣΤΟΙΧΕΙΑ ΤΟΥ ΚΤΙΡΙΟΥ – ΚΥΡΙΑΡΧΟΣ ΤΥΠΟΣ	ΙΣΟΓΕΙΟ ΥΛΙΚ.	ΙΣΟΓΕΙΟ ΧΡΩΜ.	Α' ΟΡΟΦΟΣ ΥΛΙΚ.	Α' ΟΡΟΦΟΣ ΧΡΩΜ.	Β' ΟΡΟΦΟΣ ΥΛΙΚ.	Β' ΟΡΟΦΟΣ ΧΡΩΜ.	ΠΑΡΑΤΗΡΗΣΕΙΣ ΛΕΠΤΟΜΕΡΕΙΕΣ
στέγης μονόριχτης	6ή7	ι					25 %
στέγης δίριχτης	6ή7	ι	6ή7	ι			25 %
στέγης τετράριχτης			6ή7	ι			25 % (ΚΛΙΣΗ / ΠΡΟΕΞ.)
δώματος	5	[illegible]	5	[illegible]			
άλλου							
κύρια όψη	2ή1	[illegible]	2ή1	[illegible]			Β1 σκίτσο
λοιπές όψεις	2ή1	[illegible]	2ή1	[illegible]			
ανοιχτός ακάλυπτος							πλάτος μήκος
ανοιχτός καλυμμένος							
κλειστός							
μισο-χαγιάτι							σκίτσο
εξωστών							
εξωτερικής σκάλας							
δάπεδο (uncertain reading)	1ή2ή[illegible]						σκίτσο
Ποσοστό ανοιγμάτων	20 %		20 %		%		Ε1
οριζόντια πρέκι			1ή2	[illegible]			
ημικυκλικό πρέκι	1ή2	[illegible]					
τοξωτό πρέκι	1ή2	[illegible]					σκίτσο
διπλόφυλλα	3						Ζ2
μονόφυλλα	3	γ	3	γ			
περσίδωτά							
με κάσια							
με τζαμιλίκι	3						
με σιδεριά	9						σκίτσο

Β1 Β2 Ε3

ΣΤΟΙΧΕΙΑ ΤΟΥ ΚΤΙΡΙΟΥ – ΚΥΡΙΑΡΧΟΣ ΤΥΠΟΣ	ΙΣΟΓΕΙΟ ΥΛΙΚ.	ΙΣΟΓΕΙΟ ΧΡΩΜ.	Α' ΟΡΟΦ. ΥΛΙΚ.	Α' ΟΡΟΦ. ΧΡΩΜ.	Β' ΟΡΟΦ. ΥΛΙΚ.	Β' ΟΡΟΦ. ΧΡΩΜ.	ΠΑΡΑΤΗΡΗΣΕΙΣ ΛΕΠΤΟΜΕΡΕΙΕΣ
1. γείσα							
2. κεραμίσματα							
3. παραστάδες							
4. φουρούσια							
5. στέψιματα							
6. καμινάδες	1ή2ή[illegible]	[illegible]	1ή2	[illegible]			σκίτσο

1. μανδρότοιχος ψηλός	1ή2	[illegible]
2. μανδρότοιχος χαμηλός		
3. άλλος τρόπος		

2.00 σκίτσο

ΚΩΔΙΚΑΣ ΣΥΜΒΟΛΙΚΩΝ ΑΡΙΘΜΩΝ

1	ΠΕΤΡΑ	5	ΠΛΑΚΕΣ ΠΕΤΡΙΝΕΣ	9	ΣΙΔΗΡΟΣ
2	ΣΟΒΑΣ-ΚΟΝΙΑΜΑ	6	ΚΕΡΑΜΙΔΙΑ ΒΥΖΑΝΤΙΝΑ	10	ΧΩΜΑ
3	ΞΥΛΟ	7	ΚΕΡΑΜΙΔΙΑ ΓΑΛΛΙΚΑ	11	ΓΥΨΟΣ
4	ΤΟΥΒΛΟ	8	ΑΛΛΑΡΙΝΑ	12	

α	ΛΕΥΚΟ	ε	ΩΧΡΑ	η	
β	ΜΑΥΡΟ	ι	ΚΟΚΚΙΝΟ	ζ	
γ	ΓΚΡΙΖΟ	π	[illegible]		
δ	ΩΧΡΑ	θ	ΚΙΤΡΙΝΟ		

Αναδιώκει (uncertain reading) την υπ' αριθ. 289/2-2-88 απόφαση Κ. Νομάρχη Χανίων
[illegible] Έλενη
Αρχ. Μιχ.

ΚΥΡΙΑΡΧΟΥ ΤΥΠΟΥ

ΦΩΤ. ΚΑΤΑ ΤΗΝ ΚΡΙΣΗ ΤΟΥ ΜΕΛΕΤΗΤΗ

Υ.Χ.Ο.Π ΑΝΟΙΚΤΕΣ ΠΟΛΕΙΣ

Όρια Συνεκτικού Τμήματος.

Α Γειτονιά Παιδοχωρίου:

α Β.Α γωνία οικίας Μπαρουλάκη Γεώργ., β. Ν.Α γωνία οικίας Πανηγυράκη Νικ., γ. Β.Α γωνία οικίας Πετράκη Αλέξ., δ. Β.Α γωνία οικίας Λιοδάκη Εμμ., ε. Ν.Α γωνία οικίας Λιοδάκη Παντελή, στ. Ν.Α γωνία οικίας Μαραγκουδάκη Εμμ., 8. Ν.Α γωνία οικίας Μανουσάκη Παναγ., 9. Ν.Α γωνία οικίας Μαραγκουδάκη Νικ., 10. Ν.Δ γωνία οικίας Χαβρεδάκη Ιωάν., ζ. Ν.Δ γωνία οικίας Χαβρεδάκη Δημητ., η Ν.Δ γωνία οικίας Λιοδάκη Κων/νου, θ. Β.Δ γωνία οικίας Σχουράκη Κων/νου, ι. Β.Δ γωνία οικίας Χαβρεδάκη Σπύρου, κ. Ν.Δ γωνία οικίας Λιοδάκη Προκόπη, λ. Ν.Δ γωνία οικίας Πετανάκη Εμμ. 14 Β.Δ γωνία οικίας Πανηγυράκη Κων/νου του Γεωργ., μ. Β.Α γωνία οικίας Μπαρουλάκη Ελευθ., ν. Β.Α γωνία οικίας Πανηγυράκη Κων/νου, ξ. Β.Α γωνία οικίας Πανηγυράκη Δημητ. Από το ξ επιστρέφομε στο α κ' κλείνομε την οριοθέτηση του Συνεκτικού τμήματος της γειτονιάς του Παιδοχωρίου.

Β Γειτονιά Νεροχωρίου:

α. Β.Δ γωνία οικίας Σαριδάκη Γεωργ., β. Β.Α γωνία οικίας Παπαδαντωνάκη Ιωαν., γ. Β.Α γωνία οικίας Μαριακάκη Παντ., δ. Ν.Δ γωνία οικίας Νικηφοράκη Νικ., ε. Ν.Α γωνία οικίας Μανταδάκη Ιωσήφ Δημητ. κ' Γεωργ., ζ. Νότια πλευρά οικίας Μανταδάκη Ιωάν., η. Ν.Δ γωνία οικίας Πετινάκη Ιωάν., θ. Β.Δ γωνία οικίας Γαλανάκη Ιωσήφ, 17. Βόρεια πλευρά οικίας Ηλιάκη Λεωνίδα. Από το σημείο 17 επιστρέφομε στο σημείο α κ' κλείνομε την οριοθέτηση του Συνεκτικού τμήματος της γειτονιάς Νεροχωρι.

Όρια Οικισμού Παιδοχωρίου:

1. Σημείο διασταύρωσης του Κοινοτικού δρόμου με αγροτ. δρόμο προς Νότια, 2. Σημείο στροφής του αγροτ. δρόμου σε απόστ. 200μ από το σημείο 1. Στο 2 φθάνομε από το 1 ακολουθώντας τον αγροτ. δρόμο, 3. Σημείο που ορίζεται επ' ευθείας καθέτου στον αγροτικό δρόμο πάνω στο σημείο 2 κ' σε απόστ. 50μ. από αυτό, 4. Νότια πλευρά οικίας Χαβρεδάκη Κων/νου κ' Νικ., 5. Σημείο πάνω σε αγροτ. δρόμο και σε απόσταση 50μ. από την διασταύρωση του με κεντρικοαγροτ., 6. Σημείο διασταύρωσης αγροτ. δρόμων σε απόστ. 240μ. από το σημείο 5 απ' όπου ακολουθ. τον αγροτ. δρόμο φθάνομε στο 6, 7. Σημείο διασταύρ. αγροτ. δρόμου προς Πεμόνια με άλλον από Ανατολικό σε απόσταση 120μ. από το σημείο 6, 8. Ν.Α γωνία οικίας Μανουσάκη Παναγ., 9. Ν.Α γωνία οικίας Μαραγκουδάκη Παναγ., 10. Ν.Δ γωνία οικίας Χαβρεδάκη

NΟΜΟΣ **ΧΑΝΙΩΝ** ΚΟΙΝΟΤΗΤΑ: ΠΑΙΔΟΧΩΡΙΟΥ
Οικισμός: Παϊδοχωρι

ΥΠΟΜΝΗΜΑ

Όριο ΟΤΑ

Όριο οικισμού

Ονομασίες

Όριο Συνεκτικού Τμήματος

Ιωάννη, 11. Ν.Δ γωνία οικίας Χαβρεδάκη Ιάκ. (υιού), 12. Ν.Δ γωνία οικίας Χαβρεδάκη Ιάκ., 13. Ν.Δ γωνία οικίας Πανηγυράκη Κων. του Εμμ., 14. Β.Δ γωνία οικίας Πανηγυράκη Κων. του Γεωργ., 15. Σημείο μονοπατιού σε απόστ. 50μ. από την Βόρεια πλευρά της οικίας Μπαρουλάκη Ελευθ., 16. Σημείο αγροτ. δρόμ. σε απόστ. 100μ. από την διασταύρ. του από τον Κοινοτ. δρόμο, 17. Β.Δ γωνία Ηλιάκη Λεων., 18. Σημείο του Κοινοτ. δρόμου που ορίζεται στην ευθυγραμμία της Βορειας πλευράς της οικίας του Ηλιάκη Λεων., 19. Σημείο του Κοινοτ. δρόμου που ορίζεται σε απόστ. 370μ. από το σημείο 18. Από το σημείο 19 ακολουθώντας τον δρόμο επιστρέφομε στο σημείο 1 κ' κλείνομε την οριοθέτηση του Οικισμού Παϊδοχωρίου.

Αρτιότητα οικοπέδων Συνεκτικού Τμήματος 300τ.μ.

Αρτιότητα " Διάσπαρτου " 1.000τ.μ.

ΧΑΝΙΑ 2-[illegible]-88

Ο ΠΡΟΪΣΤΑΜΕΝΟΣ [illegible]

Ο ΝΟΜΑΡΧΗΣ

ΔΗΜ. [illegible]ΚΑΛΟΣ ΤΟΠΟΓΡ. ΜΗΧ.

Μ. ΜΠΡΙΚΑΚΗΣ

ΟΡΙΟΘΕΤΗΣΗ ΟΙΚΙΣΜΟΥ	Αριθμός σχεδίου: Π-1:1
	Κλ 1:5000
Σύνταξη: Γ. Καρκανης Πολεοδ., Ε. Στυλιανακη Αρχιτ., Δ. Χαριτακης Αρχιτ., Κ. Θωμαδακη Αρχιτ.	Ημερ. Ιούλ. 87

Λ. Γιαντζη Σχεδ.

Υπουργειο Χωροταξιας Οικισμου και Περιβαλλοντος
ΔΙΕΥΘΥΝΣΗ ΧΩΡΟΤΑΞΙΑΣ

Αριθ. 7157 (3)

Κατηγοριοποίηση και καθορισμός ορίων, όρων και περιορισμών δόμησης στους οικισμούς Πλάτανος, Καβούσι, Σφηνάρι και Άνω Σφηνάρι της Κοινότητας Πλατάνου της Επαρχίας Κισάμου του Ν. Χανίων.

Ο ΝΟΜΑΡΧΗΣ ΧΑΝΙΩΝ

Έχοντας υπόψη:

1. Τις διατάξεις του από 24.4.1985 Π.Δ. (ΦΕΚ 181 Δ/3.5.85) περί τρόπου καθορισμού ορίων οικισμών της χώρας, μέχρι 2.000 κατοίκους, κατηγορίες και καθορισμός όρων και περιορισμών δόμησης και του από 14.2.1987 Π.Δ. (ΦΕΚ 133Δ/23.2.87) με το οποίο τροποποιείται το προηγούμενο Π.Δ.

2. Τις προτάσεις των μελετητών Μηχανικών του Τμήματος Πολεοδομίας και Πολ/κών Εφαρμογών της Νομαρχίας Χανίων που αφορούν τον προσδιορισμό των ορίων των υπόψη οικισμών.

3. Τα δελτία κατηγοριοποίησης και αρχιτεκτονικής αναγνώρισης των οικισμών που συμπληρώθηκαν από τους προαναφερόμενους μελετητές κατά τις υποδείξεις των σχετικών προδιαγραφών του Υ.Χ.Ο.Π.

4. Τα πληθυσμικά στοιχεία της τελευταίας απογραφής του Κράτους της ΕΣΥΕ.

5. Την υπ' αριθμ. 2811/6.5.87, 2946/13.5.87 και 5144/7.8.87 έγγραφά μας.

6. Τις υπ' αριθμ. 18/87 (θέμα 4ο) και 1/88 (θέμα 4ο) γνωμοδοτήσεις του Συμβουλίου ΧΟΠ του Νομού, αποφασίζουμε:

1. Κατατάσσουμε τους οικισμούς ως εξής:

1α. Τον οικισμό ΠΛΑΤΑΝΟ: σαν τουριστικό, ενδιαφέροντα, στάσιμο, διάσπαρτο και μεσαίο.

1β. Τον οικισμό ΚΑΒΟΥΣΙ: σαν μη περιαστικό, μη τουριστικό ή παραλιακό, ενδιαφέροντα, στάσιμο, συνεχτικό και μικρό.

1γ. Τον οικισμό ΣΦΗΝΑΡΙ: σαν παραλιακό και τουριστικό, αδιάφορο, στάσιμο, διάσπαρτο και μικρό.

Ιδ. Τον οικισμό ΑΝΩ ΣΦΗΝΑΡΙ: σαν μη περιαστικό μη τουριστικό ή παραλιακό, ενδιαφέροντα, στάσιμο, διάσπαρτο και μικρό.

2. Καθορίζουμε τα όρια των οικισμών Πλάτανος, Καβούσι, Σφηνάρι, και Άνω Σφηνάρι του Ν. Χανίων με στοιχεία:

2α. Για τον οικισμό ΠΛΑΤΑΝΟ:

2αΙ. Στο συνεχτικό τμήμα γειτονιάς Α

α - β - γ - δ - ε - ζ - η - θ - ι - x - λ - μ - ν - ξ - ο - π - ρ - σ - τ - υ - φ - χ - ψ - ω - α1 - β1 - γ1 - δ1 - ε1 - ζ1 - η1 - θ1 - x1 - λ1 - μ1 - ν1 - ξ1 - ο1 - π1 - ρ1 - σ1 - τ1 - υ1 - φ1 - χ1 - ψ1 - ω1 - α2 - β2 - γ2 - δ2 - ε2 - ζ2 - η2 - θ2 - ι2 - x2 - λ2 - μ2 - ν2 - ξ2 - ο2 - π2 - ρ2 - σ2 - τ2 - υ2 - φ2 - χ2 - ψ2 - ω2 - α3 - β3 - γ3 - δ3 - ε3 – ζ3 – η3 - θ3 - ι3 - x3 - λ3 - μ3 - ν3 - α.

2α2. Στο συνεχτικό τμήμα της γειτονιάς Β (Τερεζιανά):

ξ3 - ο3 - π3 - ρ3 - σ3 - τ3 - υ3 - φ3 - χ3 - ψ3 - ω3 - α4 - β4 - γ4 - δ4 - ε4 - η4 - θ4 - ι4 - x4 - λ4 - μ4 - ν4 - ο4 - π4 - ξ3.

2α3. Στο συνεχτικό τμήμα γειτονιάς Γ (Αγ. Κων/νος):

ρ4 - σ4 - τ4 - υ4 - φ4 - χ4 - ψ4 - ω4 - ωο - ρ4.

2α4. Στο διάσπαρτο τμήμα του οικισμού Πλατάνου:

1 - 2 - 3 - η - θ - ι - x - λ - μ - ν - 4 - χ - β1 - γ1 - δ1 - ε1 - ζ1 - η1 - θ1 - x1 - λ1 - μ1 - ν1 - ξ1 - ο1 - π1 - 5 - 6 - 7 - 8 - 9 - 10 - 11 - 12 - 13 - 14 - 15 - 16 - 17 - 1.

2β. Για τον οικισμό ΚΑΒΟΥΣΙ:

1 - 2 - 3 - 4 - 5 - 6 - 7 - 7α - 8 - 9 - 10 - 1.

2γ. Για τον οικισμό ΣΦΗΝΑΡΙ:

2γ1. Στο συνεχτικό τμήμα γειτονιάς Β:

α - β - γ - δ - ε - ζ - 8 - 9 - η - θ - 10 - 11 - ι - x - λ - α.

2γ2. Στο διάσπαρτο τμήμα γειτονιάς Β:

1 - 2 - 3 - 4 - 5 - 6 - 7 - 8 - 9 - 10 - 11 - 12 - 13 - 14 - 15 - 1.

2γ3. Στο διάσπαρτο τμήμα γειτονιάς Ν:

16 - 17 - 18 - 19 - 20 - 21 - 22 - 22α - 22β - 23 - 16.

2δ. Για τον οικισμό Άνω ΣΦΗΝΑΡΙ:

1 - 2 - 3 - 4 - 5 - 6 - 7 - 8 - 9 - 10 - 11 - 12 - 13 -1, όπως αυτά φαίνονται στα συνοδευτικά της παρούσας σχεδιαγράμματα σε κλ. 1:5000 που αποτελούν αναπόσπαστα μέρη της απόφασης αυτής και συντάχθηκαν βάσει στοιχείων χαρτών και επί τόπου ελέγχου.

ΙΙ. Καθορίζουμε τους ακόλουθους Γενικούς και Ειδικούς όρους και περιορισμούς Δόμησης.

Α. ΓΕΝΙΚΟΙ ΟΡΟΙ ΔΟΜΗΣΗΣ:

1. Εντός των ορίων των οικισμών ισχύουν οι γενικοί όροι δόμησης που προβλέπτονταν από το 24.4.1985 Π.Δ. (ΦΕΚ 181Δ'/3.5.85) όπως τροποποιήθηκαν με το από 14.2.87 Π.Δ. (ΦΕΚ 133Δ'/23.2.87) και για τους οικισμούς:

1α. ΠΛΑΤΑΝΟ: αρτιότητα γηπέδου 500 τ.μ. στο συνεχτικό τμήμα.

1β. ΠΛΑΤΑΝΟ: αρτιότητα γηπέδου 1500 τ.μ. στο διάσπαρτο τμήμα.

1γ. ΚΑΒΟΥΣΙ: αρτιότητα γηπέδου 1000 τ.μ.

1δ. ΣΦΗΝΑΡΙ: αρτιότητα γηπέδου 500 τ.μ. στο συνεχτικό τμήμα.

1ε. ΣΦΗΝΑΡΙ: αρτιότητα γηπέδου 1000 τ.μ. στο διάσπαρτο τμήμα.

1στ. ΑΝΩ ΣΦΗΝΑΡΙ: αρτιότητα γηπέδου 300 τ.μ.

2. Κατά παρέκκλιση εντός των ορίων των οικισμών θεωρούνται άρτια τα οικόπεδα με όποιο εμβαδόν είχαν στις 3.5.1985 ημέρα δημοσίευσης του από 24.4.1985 Δ/τος.

Β. ΕΙΔΙΚΟΙ ΟΡΟΙ ΔΟΜΗΣΗΣ:

Β1. Για τους οικισμούς Πλάτανο, Καβούσι, Σφηνάρι και Άνω Σφηνάρι τους ειδικούς όρους δόμησης που αναγράφονται στις καρτέλλες που συνοδεύουν την παρούσα.

Β2. Για τον οικισμό Πλάτανο οι οικοδομές να τοποθετούνται 20μ. από τον άξονα της επαρχιακής οδού και όχι λιγότερο των 5μ. από το όριο απαλλοτρίωσης της οδού.

Έχει καθοριστεί βάσει της υπ' αριθμ. Δ997/791/13.2.65 ΦΕΚ 36/652/65Δ Κοινής Υπουργικής Απόφασης.

ΙΙΙ. α. Πριν από οποιαδήποτε κατάτμηση οικοπέδων εντός των ορίων του οικισμού θα πρέπει να θεωρείται το σχετικό Τοπογραφικό διάγραμμα από το Τμήμα Πολεοδομίας και Πολ/κών Εφαρμογών της Νομαρχίας ώστε να εξασφαλίζεται η συνέχεια των υπαρχόντων Κοινοχρήστων χώρων και η δημιουργία νέων κοινοχρήστων χώρων σύμφωνα με τα οριζόμενα στις διατάξεις της παρ. 1 του άρθρου 6 του από 24.4.1985 Δ/τος όπως τροποποιήθηκε με το από 14.2.87 Δ/γμα.

β. Να εξασφαλίζεται οπωσδήποτε η συνέχεια των υφισταμένων ή εγχεχριμένων δρόμων του οικισμού.

Κατά τα λοιπά ισχύουν τα οριζόμενα στο Δ/γμα της 24.4.1985 (ΦΕΚ 181Δ/3.5.85) και του 14.2.87 (ΦΕΚ 133Δ'/23.2.87).

Η παρούσα απόφαση με τα σχεδιαγράμματα οριοθέτησης των οικισμών που την συνοδεύουν να δημοσιευθεί στην Εφημερίδα της Κυβέρνησης.

Χανιά, 2 Φεβρουαρίου 1988

Ο Νομάρχης

ΜΑΝΩΛΗΣ ΜΠΡΙΛΛΑΚΗΣ

ΠΙΝΑΚΑΣ Α.2.1.

ΔΕΛΤΙΟ ΑΡΧΙΤΕΚΤΟΝΙΚΗΣ ΑΝΑΓΝΩΡΙΣΗΣ

ΟΙΚΙΣΜΟΣ : ΠΛΑΤΑΝΟΣ

~~ΔΗΜΟΣ~~/ΚΟΙΝ.: ΠΛΑΤΑΝΟΥ

ΑΡ. ΕΣΥΕ :

ΝΟΜΟΣ : ΧΑΝΙΩΝ

ΣΥΣΤΗΜΑ ΔΟΜΗΣΗΣ	ΣΥΝΕΧΕΣ	Π. ΕΛΕΥΘΕΡΟ	ΠΤΕΡΥΓΩΝ

α/α		ΣΤΟΙΧΕΙΑ ΤΟΥ ΚΤΙΡΙΟΥ ΚΥΡΙΑΡΧΟΣ ΤΥΠΟΣ	ΙΣΟΓΕΙΟ ΥΛΙΚ.	ΙΣΟΓΕΙΟ ΧΡΩΜ.	Α' ΟΡΟΦΟΣ ΥΛΙΚ.	Α' ΟΡΟΦΟΣ ΧΡΩΜ.	Β' ΟΡΟΦΟΣ ΥΛΙΚ.	Β' ΟΡΟΦΟΣ ΧΡΩΜ.	ΠΑΡΑΤΗΡΗΣΕΙΣ ΛΕΠΤΟΜΕΡΕΙΕΣ
Α	ΕΠΙΚΑΛΥΨΗ	1. στέγης μονόριχτης	6:7	ι					% ΚΛΙΣΗ / ΠΡΟΕΞ.
		2. στέγης δίριχτης	6:7	ι	6:7	ι			%
		3. στέγης τετράριχτης	6:7	ι	6:7	ι			%
		4. δώματος	5:11	α	5:11	α			
		5. θόλου							
Β	ΟΨΕΙΣ	1. κύρια όψη	1:2	γ:α	1:2	γ:α			σκίτσο
		2. λοιπές όψεις	1:2	γ:α	1:2	γ:α			
		3.							
Γ	ΕΞΩΣΤΕΣ	1. ανοιχτός ακάλυπτος	2	α	2	α			πλάτος μήκος
		2. ανοιχτός καλυμμένος							
		3. κλειστός							
		4. στοά-χαγιάτι							
		5.							σκίτσο
Δ	ΣΚΑΛΑ	1. εξωστών	2	α	2	α			σκίτσο
		2. εξωτερικής σκάλας	1:2	γ:α	1:2	γ:α			
		3. δώματος			1:2	γ:α			
		4.							
Ε	ΑΝΟΙΓΜΑΤΑ	Ποσοστό ανοιγμάτων	%		%		%		σκίτσο
		1. οριζόντιο πρέκι	1:3	γ	1:3	γ			
		2. ημικυκλικό πρέκι	1	γ					
		3. τοξωτό πρέκι	1	γ					
		4.							
Ζ	ΚΟΥΦΩΜΑΤΑ	1. ταμπλαδωτά	3		3				σκίτσο
		2. καρφωτά	3		3				
		3. περσιδωτά	3		3				
		4. με κοίτια							
		5. με φεγγίτη	3						
		6.							

ΠΑΡΑΠΟΜΠΗ

α/α		ΣΤΟΙΧΕΙΑ ΤΟΥ ΚΤΙΡΙΟΥ ΚΥΡΙΑΡΧΟΣ ΤΥΠΟΣ	ΙΣΟΓΕΙΟ ΥΛΙΚ.	ΙΣΟΓΕΙΟ ΧΡΩΜ.	Α' ΟΡΟΦ. ΥΛΙΚ.	Α' ΟΡΟΦ. ΧΡΩΜ.	Β' ΟΡΟΦ. ΥΛΙΚ.	Β' ΟΡΟΦ. ΧΡΩΜ.	ΠΑΡΑΤΗΡΗΣΕΙΣ ΛΕΠΤΟΜΕΡΕΙΕΣ
Η	ΑΡΧΙΤ. ΣΤΟΙΧΕΙΑ	1. γείσα							σκίτσο
		2. κορνιζώματα							
		3. παραστάδες							
		4. φουρούσια							
		5. αετώματα							
		6. καμινάδες	1:2	γ:α	1:2	γ:α			
Θ	ΠΕΡΙΦΡΑΞ	1. μανδρότοιχος ψηλός	1:2	γ:α					σκίτσο
		2. μανδρότοιχος χαμηλός							
		3. άλλος τρόπος							

ΥΠΟΜΝΗΜΑ - ΚΩΔΙΚΑΣ ΣΥΜΒΟΛΙΚΩΝ ΑΡΙΘΜΩΝ

ΥΛΙΚΑ					
1	ΠΕΤΡΑ	5	ΠΛΑΚΕΣ ΠΕΤΡΙΝΕΣ	9	ΣΙΔΗΡΟΣ
2	ΣΟΒΑΣ-ΚΟΝΙΑΜΑ	6	ΚΕΡΑΜΙΔΙΑ ΒΥΖΑΝΤΙΝΑ	10	ΧΩΜΑ
3	ΞΥΛΟ	7	ΚΕΡΑΜΙΔΙΑ ΓΑΛΛΙΚΑ	11	ΓΥΨΟΣ
4	ΤΟΥΒΛΟ	8	ΛΑΜΑΡΙΝΑ	12	


ΧΡΩΜΑ					
α	ΛΕΥΚΟ	ε	ΩΜΠΡΑ	η	
β	ΜΑΥΡΟ	ι	ΚΟΚΚΙΝΟ	ζ	
γ	ΓΚΡΙΖΟ	π	ΜΠΛΕ		
δ	ΩΧΡΑ	θ	ΚΙΤΡΙΝΟ		

Αποδέχομαι την υπ' αριθ. 7157/2-2-88 απόφαση κ. Νομάρχη Χανίων

Διευθύντρια Ελένη ...
Αρχ. Μηχ.

ΦΩΤ. ΚΥΡΙΑΡΧΟΥ ΤΥΠΟΥ

ΦΩΤ. ΚΑΤΑ ΤΗΝ ΚΡΙΣΗ ΤΟΥ ΜΕΛΕΤΗΤΗ

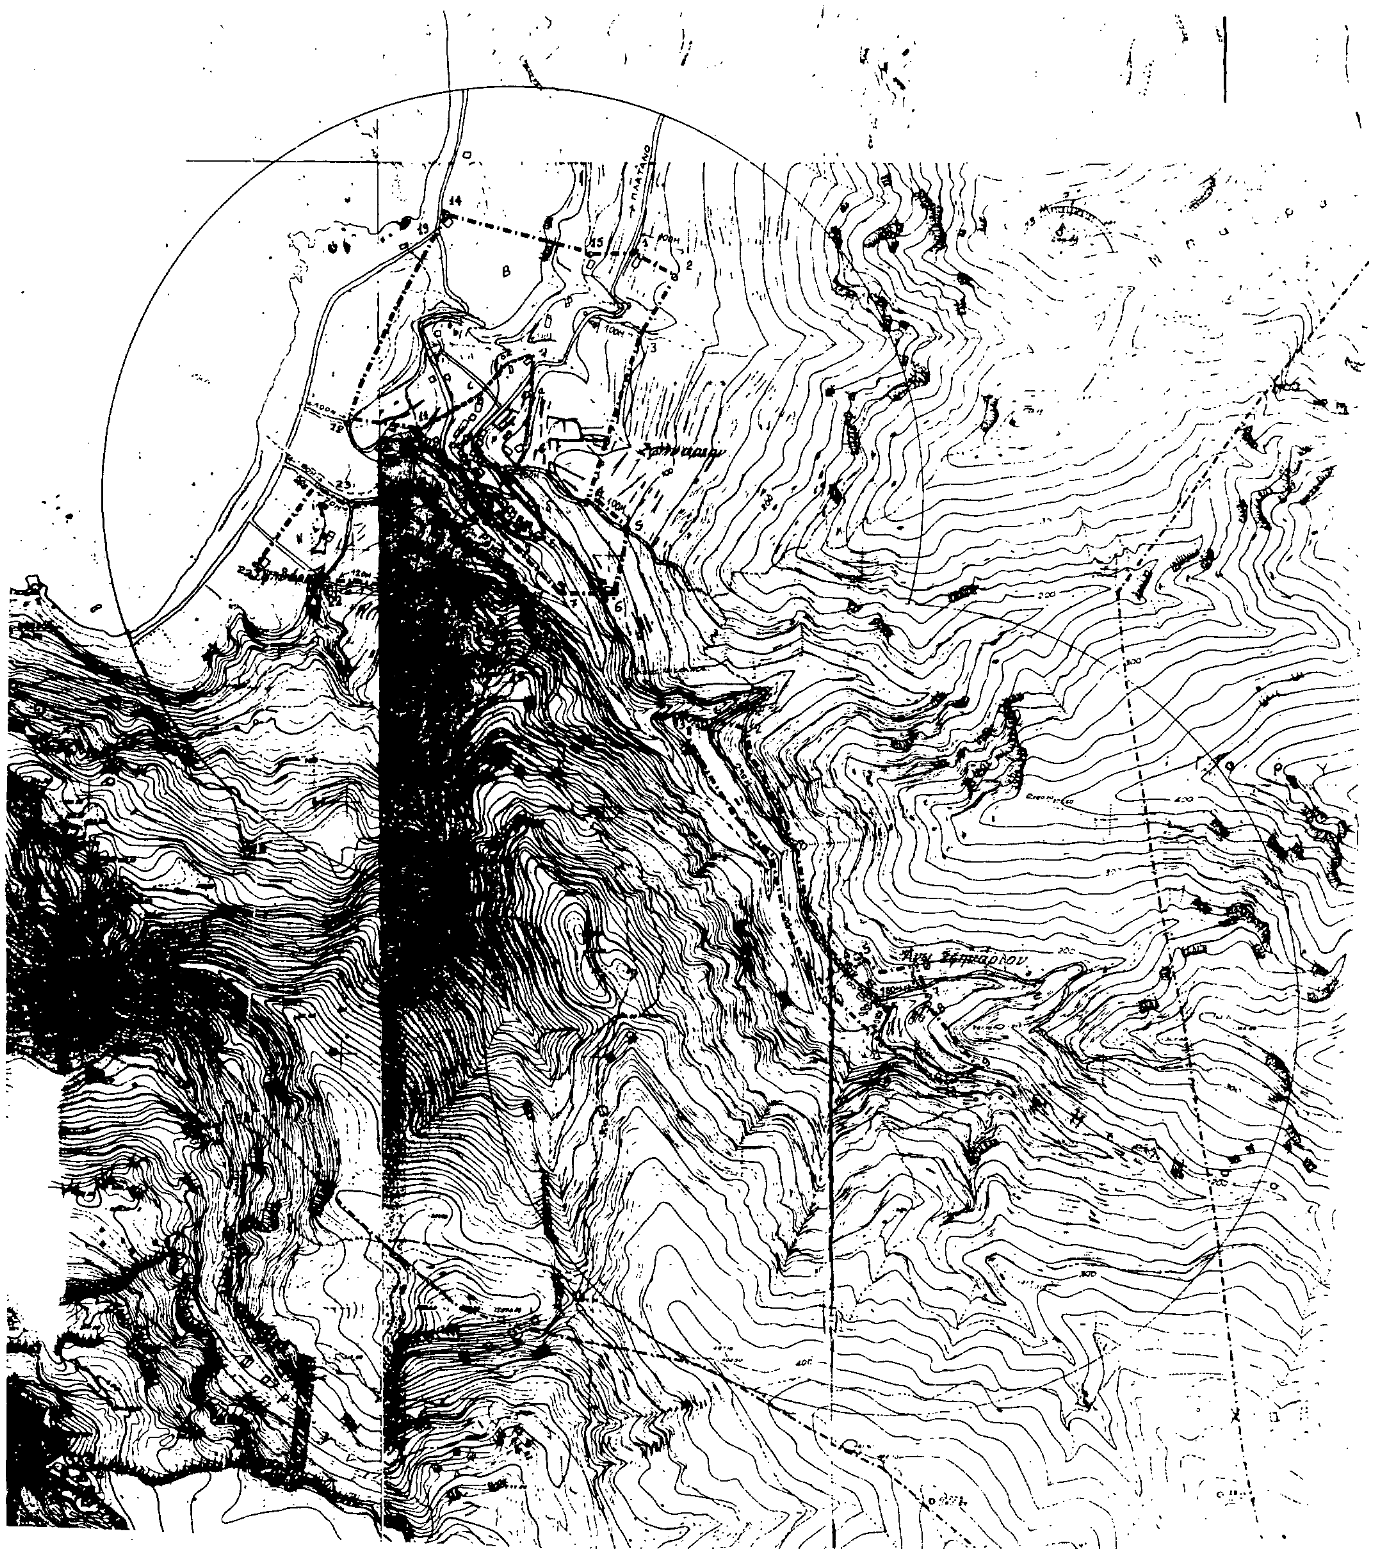

Υ.Χ.Ο.Π ΑΝΟΙΧΤΕΣ ΠΟΛΕΙΣ

Ορια Σφηναρίου:

Ορια Συνεκτικού Τμήματος:
α. Β.Α γωνία οικίας Θεοδωράκη Αντ., β. Β.Α γωνία οικίας Γεωργακάκη Γεωρ., γ. Β.Δ γωνία οικίας Μαρκάκη Σταύρου, δ. Β.Α γωνία οικίας Νικολακάκη Στυλιανής ε. Β.Α γωνία Ελαιουργείου Τριποδάκη Εμμ., ζ. Ν.Δ γωνία κτίσματος Μπαλαδάκη Νικ. (κλήρον.), 8. Ν.Α γωνία οικίας Μαρκάκη Απόστ., 9. Ν.Δ γωνία οικίας Γοναλάκη Φειδία, 10. Ν.Δ γωνία οικίας Νικολουδάκη Πάν., 11. Β.Δ γωνία οικίας Γοναλάκη Νικ., ι. Β.Δ γωνία οικίας Χοχλάκη Γρηγ., κ. Β.Δ γωνία οικίας Τζωρτζάκη Θεοδ., λ. Βορεια πλευρά οικίας Χοχλάκη Γιαννη. Από το σημείο λ επιστρέφομε στο α κ' κλείνομε την οριοθέτηση του Συνεκτικού τμήματος.

Ορια Οικισμού: Σφηνάρι

Γειτονια Βόρεια: (Β)

1. Σημείο του Επαρχιακού δρόμ. προς Πλάτανο στην ευθυγραμμία της Βόρειας πλευράς της οικίας Θεοδωράκη Νικ., 2. Σημείο που ορίζεται στη προηγούμενη ευθυγραμμία κ' σε απόστ. 100μ. απο το σημείο 1, 3. Σημείο μονοπατιού ανατολικά παράλληλα προς το ρέμα κ' σε απόστ. 100μ. από την διασταύρωση του με τον Επαρχ. δρομο, 4. Σημείο αγροτ. δρόμου προς Ανω Σφηνάρι κ' σε απόστ 200μ. από την διασταύρωση του με τον Επαρχ. δρόμο, 5. Σημείο του ίδιου μονοπατιού σε απόστ. 100μ. από το σημείο 4. Από το 4 φθάνομε στο 5 ακολουθώντας τον αγροτ. δρόμο, 6. Ν.Α γωνία Σχολείου του Οικισμού, 7. Ν.Α γωνία κτίσματος κλήρ. Τζουγανάκη Βασ., 8. Ν.Α γωνία κτίσματος Μαρκάκη Αποστ. 9. Ν.Δ γωνία κτίσμ. Γοναλάκη Φειδία, 10. Ν.Δ γωνία κτίσμ. Νικολουδάκη Γιαννη, 11. Β.Δ γωνία οικίας Γοναλάκη Νικ., 12. Σημείο του δρόμου από την Εκκλησία προς την παραλία σε απόστ. 100μ. από τον παραλιακό δρόμο, 13. Διασταύρωση του ίδιου παραλιακού δρομ. με άλλο δρόμο του Οικισμού, 14. Β.Δ γωνία καταστήματος (ταβέρνα) Τζουγανάκη Περικλή, 15. Β.Δ γωνία οικίας Χατζάκη Αλεκου. Απο το σημείο 15 επιστρέφομε στο 1 κ' κλείνομε την οριοθέτηση της Βόρειας γειτονιάς του Σφηναρίου.

Γειτονιά Νότια: (Ν)

16. Σημείο διασταύρωσης δρόμου του Οικισμού με μονοπάτι παράλληλα προς το ρέμα, 17. Σημείο διασταύρωσης δρόμου του Οικισμ. με το ίδιο μονοπάτι. Στο σημείο 17 φθάνομε από το σημείο 16 ακολουθώντας το μονοπάτι σε απόστ. 300μ. απο το 16, 18. Σημείο δρόμου του Οικισμού σε απόστ. 150μ. απο το σημείο 17. Στο σημείο 18 φθάνομε απο το 17 ακολουθώντας τον δρόμο, 19. Σημείο αγροτ. δρόμου που ξεκινά από την Αγία Παρασκευή προς Ανω Σφηνάρι κ' σε απόστ. 200μ. απο το σημείο 20, 20. Σημείο του ίδιου δρόμου σε απόστ. 330μ. απο την Εκκλ. της Αγ. Παρασκευής. Στο 20 φθάνομε από το 19 ακολουθώντας το δρόμο αυτό, 21. Σημείο διασταύρωσης αγροτ. δρόμων σε απόστ. 120μ. από την Εκκλ. Αγ. Παρασκευής, 22. Σημείο διασταύρωσης αγροτ. δρόμων εμπρός από την Εκκλ. Από το 21 φθάνομε στο 22 ακολουθώντας το δρόμο, 22α. Ν.Δ γωνία ταβέρνας Γοναλάκη Φειδία, 22β. Σημείο του δρόμου δίπλα στο ρέμα προς την παραλία σε απόστ. 80μ. από τον παραλιακό δρόμο, 23. Σημείο διασταύρωσης του δρόμου δίπλα στο ρέμα με άλ.. από Νότο σε απόστ. περίπου 70μ. από το σημείο 22β. Στο 23 φθάνομε από το 22β ακολουθώντας το δρόμο δίπλα στο ρέμα. Από το σημείο 23 επιστρέφομε στο 16 ακολουθώντας το δρόμο δίπλα στο ρέμα κ' κλείνομε την οριοθέτηση.

Ορια Οικισμού: Ανω Σφηνάρι.

1. Σημείο του Επαρχ. δρόμου προς Πλάτανο σε απόσταση 120μ. από την μεγάλη στροφή μετά την Εκκλ. Αγ. Νικολάου, 2. Σημείο μονοπατιού πάνω από τον Επαρχ. δρόμο σε απόστ. 70μ. από την διασταύρωση τους, 3. Σημείο διασταύρωσης του μονοπατιού με τον Επαρχ. δρόμο σε απόστ. περίπου 290μ. από το σημείο 1. Στο 3 φθάνομε ακολουθώντας το μονοπάτι από το 2, 4. Σημείο του Επαρχιακού δρόμου στη Ν.Δ γωνία της οικίας του Τζωρτζάκη Τριανταφύλλου. Στο 4 φθάνομε ακολουθώντας τον Επαρχ. δρόμο από το 3, 5. Σημείο που ορίζεται στην ευθυγραμμία της Δυτικής πλευράς της προηγούμενης οικίας κ' σε απόστ. 50μ. από το σημείο 4, 6. Σημείο που ορίζεται επ' ευθείας καθέτου στον Επαρχ. δρόμο στο σημείο 7 κ' σε απόστ. 50μ. απ' αυτόν. Στο 6 φθάνομε από το σημείο 5 ακολουθώντας την παράλληλη στον Επαρχ. δρόμο σε απόστ. 50μ. απ' αυτόν, 7. Σημείο του Επαρχ. δρόμου σε απόστ. 180μ. από το σημείο 4, 8. Β.Α γωνία οικίας Γεωργακάκη Ελευθ., 9. Σημείο μονοπατιού προς Μελισσια κ' σε απόστ. 300μ. από την διασταύρωση του με τον Επαρχ. δρόμο, 10. Ν.Α γωνία οικίας Χοχλάκη Αντων., 11. Σημείο του προηγούμενου μονοπατιού σε απόστ. 100μ. από την διασταύρωση του με τον Επαρχ. δρόμο, 12. Σημείο που ορίζεται στην ευθυγραμμία των σημείων 4 κ' 5 κ' σε απόστ. 50μ. από τον Επαρχ. δρόμο, 13. Σημείο που ορίζεται στην ευθυγραμμία των σημείων 1 κ' 2 κ' σε απόστ. 50μ. από τον Επαρχ δρόμο. Στο 13 φθάνομε απο το 12 ακολουθώντας την παράλληλη ευθεία προς τον Επαρχ. δρομ. σε απόστ. 50μ. απ' αυτόν. Από το 13 επιστρέφομε στο σημείο 1 κ' κλείνομε την οριοθέτηση του Οικισμού Ανω Σφηνάρι.

Αρτιότητα οικοπέδων Συνεκτικού Τμήματος Σφηναρίου Βόρειας Γειτονιάς: 500τ.μ.
Αρτιότητα οικοπέδων του Οικισμού: 1.000τ.μ.
" " " Ανω Σφηνάρι: 300τ.μ.

ΧΑΝΙΑ 2-9-88

Ο ΠΡΟΪΣΤΑΜΕΝΟΣ
Ι.Π κ' Π.Ε
ΔΗΜ. ΠΑΡΚΑΛΟΣ
ΤΟΠΟΓ. ΜΗΧ.

Ο ΝΟΜΑΡΧΗΣ
Μ. ΜΠΡΙΛΛΑΚΗΣ

Υ.Χ.Ο.Π ΑΝΟΙΧΤΕΣ ΠΟΛΕΙΣ

ΝΟΜΟΣ ΧΑΝΙΩΝ ΚΟΙΝΟΤΗΤΑ: ΠΛΑΤΑΝΟΥ
Οικισμος: Σφηναρι—Ανω. Σφήναρι


ΥΠΟΜΝΗΜΑ

—·—·—	Οριο ΟΤΑ
▬·▬·▬	Οριο οικισμου
1 2 3	Ονομασιες

ΟΡΙΟΘΕΤΗΣΗ ΟΙΚΙΣΜΟΥ

Συνταξη: Γ. Καρκανης Πολεοδ., Ε. Στυλιανακη Αρχιτ., Δ. Χαριτακης Αρχιτ., Κ. Θωμαδακη Αρχιτ., Α. Γιαντζη Σχεδ.

Υπουργειο Χωροταξιας Οικισμου και Περιβαλλοντος
ΔΙΕΥΘΥΝΣΗ ΧΩΡΟΤΑΞΙΑΣ

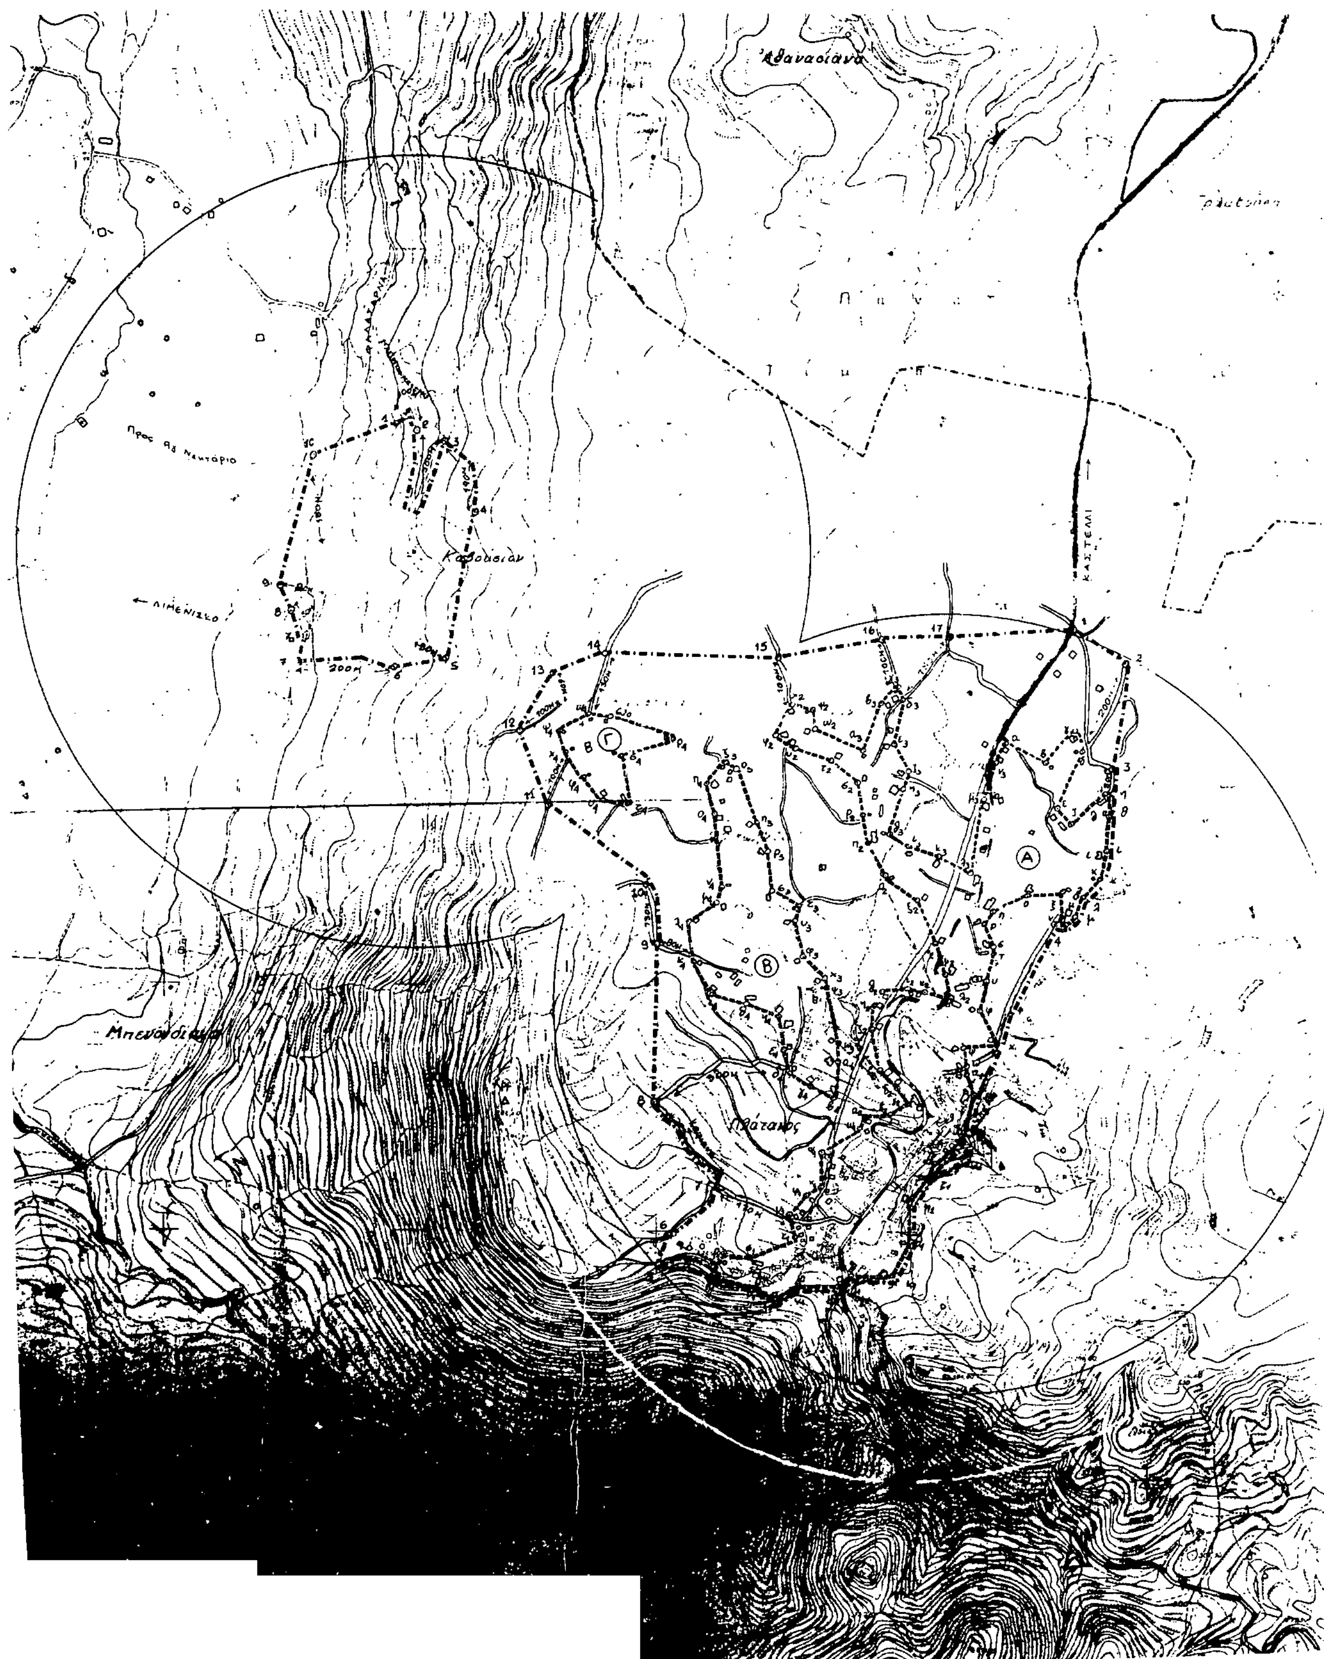
Αθανασιάνα
Καβουσιάν
ΚΑΣΤΕΛΛΙ
Μπενάδιανα
Πλάτανος

Υ.Χ.Ο.Π ΑΝΟΙΧΤΕΣ ΠΟΛΕΙΣ

Όρια Οικισμού: Πλατάνου

Συνεκτικό Τμήμα:
Γειτονιά Α:

α.Β.Δ γωνία οικίας Ανουσάκη Σταύρου, β.Β.Δ γωνία οικίας Κατερουδάκη Αθαν., γ.Β.Δ γωνία οικίας Κατερουδάκη Αθαν., δ.Ανατολική γωνία βοηθητικού κτίσματος Ανουσάκη Γιάννη, ε.Βόρεια γωνία οικίας Λυκάκη Νικ., ζ.Ανατολική γωνία οικίας Κατζουράκη Γεωργ., η.Β.Δ γωνία οικίας Ανουσάκη Μανώλη, θ.Β.Α γωνία οικίας Κατερουδάκη Βασ., ι.Β.Α γωνία οικίας κληρ. Λυκάκη, κ.Ανατολική γωνία οικίας Κατερουδάκη Γεωργ., λ.Β.Α γωνία οικίας Ανουσάκη Κωνστ., μ.Ν.Α γωνία οικίας Ανουσάκη Κωνστ., ν.Ν.Δ γωνία οικίας Ανουσάκη Ιωάν., ξ.Ν.Δ γωνία οικίας Λυκάκη Βασ., ο.Ν.Α γωνία οικίας Ανουσάκη Δημ., π.Ν.Α γωνία Ελαιουργείου Συνεταιρισμού, ρ.Ανατολική γωνία οικίας Ασγουδάκη Γεωρ. σ.Ν.Α γωνία οικίας Τσαλαπάκη Γιάν., τ.Ν.Α γωνία οικίας Τσαλαπάκη Δημήτρη, υ.Ν.Α γωνία Εκκλ. Παναγίας Μυρτιδιώτισσας, φ.Ανατολική γωνία οικίας Παπανικολάκη Γεωργ., χ.Ν.Α γωνία αποθήκης Στεφανάκη Βασ., ψ.Β.Α γωνία οικίας Τσατσαρωνάκη Μιχ., ω.Ν.Α γωνία οικίας Λαμπρινάκη Γιάννη, α1.Β.Α γωνία οικίας Τσατσαρωνάκη Αντ., β1.Β.Α γωνία οικίας Κουτσουνάκη Γεωργ., γ1.Β.Α γωνία οικίας Σκορδυλάκη Στελ., δ1.Ν.Α γωνία οικίας Μαραθάκη Εμμ. κ' Ευτ., ε1.Ν.Α γωνία οικίας Ανουσάκη Φώτη, ζ1.Β.Α γωνία οικίας Τσικαλάκη Τηλέμ., η1.Ν.Α γωνία οικίας Μπενιουδάκη Δημ., θ1.Ν.Α γωνία οικίας Γιαννενάκης Θεόδ., κ1.Ν.Α γωνία κτίσματος Δεξαμενής, λ1.Ν.Α γωνία οικίας Γιαννενάκη Περικλή, μ1.Ν.Δ γωνία οικίας Τζουγανάκη Βασ. του Ματθαίου, ν1.Ν.Δ γωνία οικίας Κομποχιαννιτάκη Αθαν., ξ1.Ν.Δ γωνία οικίας Κομποχιαννιτάκη Αθαν., ο1.Ν.Δ γωνία οικίας Ξηρουχάκη Γεωρ. του Νικ., π1.Ν.Δ γωνία οικίας Γιαννενάκη Ιωάν. του Δημ., ρ1.Β.Δ γωνία οικίας Κατζουράκη Εμμ., σ1.Β.Δ γωνία οικίας κληρ. Περράκη Γεωργ., τ1.Β.Δ γωνία οικίας Σκουλάκη Κων/νου, υ1.Β.Δ γωνία οικίας Καρεφυλλάκη Στεφ., φ1.Β.Δ γωνία οικίας Στεφανάκη Μανώλη, χ1.Β.Δ γωνία οικίας Μαραθάκη Μανώλη του Φωτίου, ψ1.Β.Δ γωνία οικίας Σκουλάκη Εμμ., ω1.Β.Δ γωνία οικίας Σκορδυλάκη Εμμ., α2.Β.Δ γωνία οικίας Σκορδυλάκη Βασ., β2.Β.Δ γωνία οικίας Σκορδυλάκη Βασ., γ2.Δυτική πλευρά οικίας Βενιεράκη Γεώργ., δ2.Δυτική πλευρά οικίας Μοτάκη Γεωργ., ε2.Β.Δ γωνία οικίας Χριστοδουλάκη Νίκος, ζ2.Δυτική πλευρά οικίας Καρεφυλλάκη Στελ., η2.Ν.Δ γωνία οικίας Ανδρονικάκη Νικ., θ2.Β.Δ γωνία οικίας Στεφανάκη Εμμ., ι2.Βόρεια πλευρά οικίας Μπουλάκη Δημ., κ2.Βόρεια πλευρά οικίας Νικολακάκη Ιωάν., λ2.Δυτική πλευρά κτίσματος Κοινοτικού Γραφείου, μ2.Δυτική πλευρά οικίας Αλυγιζάκη Κων/νου, ν2.Ν.Δ γωνία οικίας Καστανάκη Σεραφείμ, ξ2.Ν.Δ γωνία οικίας Καστανάκη Αναστ., ο2.Ν.Δ γωνία οικίας Χρυσοχεράκη Νικ., π2.Ν.Δ γωνία οικίας Ανουσάκη Σταύρου, ρ2.Δυτική πλευρά οικίας Λιγογυκάκη Νικ., σ2.Δυτική γωνία οικίας Μπασάκη Βασ., τ2.Ν.Δ γωνία οικίας Λουπασάκη Θεόδωρου, υ2.Ν.Δ γωνία οικίας Τσαλαπάκη Χαράλ., φ2.Δυτική πλευρά οικίας Μητρόπουλου Ηλία, χ2.Β.Δ γωνία οικίας κληρ. Λουπασάκη Γιάν., ψ2.Β.Α γωνία οικίας κληρ. Ασγουδάκη Γεωργ. κ' Καρεφυλλάκη Γεωργ., ω2.Β.Α γωνία οικίας Κατερουδάκη Νικ., α3.Βόρεια πλευρά οικίας Μπιχάκη Νικ., β3.Β.Δ γωνία οικίας Χρυσοχεράκη Αθηνάς, γ3.Βόρεια πλευρά αποθήκης Χρυσοχεράκη Γεωργ., δ3.Ανατολική πλευρά οικίας Χρυσοχεράκη Γεωργ., ε3.Β.Α γωνία οικίας Λουπασάκη Δημ., ζ3.Β.Α γωνία οικίας Λουπασάκη Γιάννη, η3.Β.Α γωνία οικίας Λουπασάκη Ανδρέα, θ3.Β.Α γωνία οικίας Γεωργουλάκη Εμμ., ι3.Β.Α γωνία οικίας Μπιχάκη Βασ., κ3.Β.Α γωνία οικίας Λουπασάκη Πλάτωνα, λ3.Β.Δ γωνία οικίας Μπενιουδάκη Νικ. του Γεωργ., μ3.Β.Δ γωνία οικίας Κατερουδάκη Αθαν., ν3.Ν.Δ γωνία οικίας Ανουσάκη Φώτη. Από το σημείο ν3 επιστρέφομε στο σημείο α κ' κλείνομε την οριοθέτηση του Συνεκτικού τμήματος της Γειτονιάς Α.

Γειτονιά Β (Τερεζιανά):

ξ3.Βόρεια πλευρά οικίας Μανιατάκη Αντ., ο3.Β.Α γωνία οικίας Παπαντωνάκη Χαράλ., π3.Ν.Α γωνία οικίας Μπενιουδάκη Γεωργ., ρ3.Ν.Α γωνία οικίας Μπενιουδάκη Εμμ., σ3.Β.Α γωνία οικίας Βολακάκη Αλέκου, τ3.Β.Α γωνία οικίας Τερεζάκη Αγγελή, υ3.Β.Α γωνία οικίας Καρεφυλλάκη Γεωργ., φ3.Β.Α γωνία οικίας Ραυτάκη Σταύρου, χ3.Β.Α γωνία οικίας Νικολακάκη Παναγιώτη, ψ3.Β.Α γωνία βοηθητικού κτίσματος Νικολακάκη Παναγ., ω3.Ανατολική γωνία οικίας Ανουσάκη Γεωργ. του Βασ., α4.Β.Α γωνία οικίας Στρατάκη Ιωάν., β4.Ν.Α γωνία οικίας Μαργαριτάκη Αντ., γ4.Νότια γωνία οικίας Ανουσάκη Γεώργ. του Νικ., δ4.Ν.Δ γωνία οικίας Κουτσουνάκη Παναγ., ε4.Ν.Δ γωνία οικίας Ανουσάκη Κων/νου, η4.Ν.Δ γωνία οικίας Νικολακάκη Σταύρου, θ4.Ν.Δ γωνία οικίας Κομποχιαννιτάκη Ζαχ., ι4.Νότια γωνία οικίας Αθανασάκη Νικ. κ' Γεωργ., κ4.Δυτική γωνία οικίας Μπιχάκη Γεωργ., λ4.Δυτική γωνία οικίας Μπουρεσάκη Φώτη, μ4.Β.Δ γωνία οικίας Κατσικανδαράκη Ιωάν., ν4.Ν.Δ γωνία οικίας Τερεζάκη Γεωργ., ο4.Β.Δ γωνία οικίας Λουπασάκη Κων/νου, π4.Β.Δ γωνία οικίας Καρεφυλλάκη Φραγγιού. Από το σημείο π4 επιστρέφομε στο σημείο ξ3 κ' κλείνομε την οριοθέτηση του Συνεκτικού τμήματος της γειτονιάς Β.

Γειτονιά Γ (Άγιος Κων/νος):

ρ4.Ανατολική πλευρά οικίας Μπουρεσάκη, σ4.Ν.Α γωνία οικίας Τσικαλάκη Αντ., τ4.Ν.Α γωνία οικίας κληρ. Τερεζάκη Γιάννη, υ4.Ν.Δ γωνία οικίας Μπιχάκη Κων/νου, φ4.Β.Δ γωνία οικίας Σκουλάκη Στεφ., χ4.Ν.Δ γωνία αποθήκης Τσικαλάκη Γεωργ., ψ4.Ν.Δ γωνία οικίας κληρ. Λουπασάκη Χρυσάνθη, ω4.Β.Δ γωνία κτισμ. για πατητήρι Μπενιουδάκη Μιχ., ωο.Β.Α γωνία οικίας Μπενιουδάκη Βασ. Από το σημείο ωο επιστρέφομε στο ρ4 κ' κλείνομε την οριοθέτηση του Συνεκτικού τμήματος της γειτονιάς Γ.

Όρια Οικισμού: Πλατάνου

1.Σημείο του Επαρχ. δρόμου από Καστέλλι στη διασταύρωση του με αγροτ. δρόμο προς Ανατολάς, 2.Σημείο μονοπατιού που ξεκινά απέναντι από το σημείο δ προς Βορρά κ' σε απόστ. 200μ. από την αρχή του, 3.Σημείο δρόμου του Οικισμού σε απόστ. 50μ. από το σημείο η. Από το 3 φθάνομε στο η ακολουθώντας το δρόμο, η.Β.Δ γωνία οικίας Ανουσάκη Μανώλη, θ.Β.Α γωνία οικίας Κατερουδάκη Βασ., ι.Β.Α γωνία οικίας κληρ. Λυκάκη, κ.Ανατολική γωνία οικίας Κατερουδάκη Γεωργ., λ.Β.Α γωνία οικίας Ανουσάκη Κων/νου, μ.Ν.Α γωνία οικίας Ανουσάκη Κων/νου, ν.Ν.Δ γωνία οικίας Ανουσάκη Ιωάν., 4.Σημείο αγροτ. δρόμου που ορίζεται στην ευθυγραμμία με τη Νότια πλευρά της οικίας Ανουσάκη Ιωάν. (σημείο ν). Από το 4 φθάνομε στο χ ακολουθώντας το δρόμο, χ.Ν.Α γωνία αποθήκης Στεφανάκη Βασ., β1.Β.Α γωνία οικίας Κουτσουνάκη Γεωργ., γ1.Β.Α γωνία οικίας Σκορδυλάκη Στέλιου, δ1.Ν.Α γωνία οικίας Μαραθάκη Εμμ. κ' Ευτυχ., ε1.Ν.Α γωνία οικίας Ανουσάκη Φώτη, ζ1.Β.Α γωνία οικίας Τσικαλάκη Τηλέμ., η1.Ν.Α γωνία οικίας

Υ.Χ.Ο.Π ΑΝΟΙΧΤΕΣ ΠΟΛΕΙΣ

Μπενιουδάκη Δημ., θ1.Ν.Α γωνία οικίας Γιαννενάκη Θεόδ., κ1.Ν.Α γωνία κτίσματος Δεξαμενής, λ1.Ν.Α γωνία οικίας Γιαννενάκη Περικλή, μ1.Ν.Δ γωνία οικίας Τσουγανάκης Βασ. του Ματθαίου, ν1.Ν.Α γωνία οικίας Κομποχιαννιτάκη Αθαν., ξ1.Ν.Δ γωνία οικίας Κομποχιαννιτάκη Αθαν., ο1.Ν.Δ γωνία οικίας Ξηρουχάκη Γεωργ. του Νικ., π1.Ν.Δ γωνία οικίας Γιαννενάκη Ιωάν. του Δημ., 5.Σημείο αγροτ. δρόμου προς Δυσμάς που ορίζεται σε απόστ. 120μ. από την οικία Γιαννενάκη Ιωάν. του Δημ. (σημείο π1), 6.Σημείο μονοπατιού προς τον Οικισμό που ορίζεται δίπλα στο αλώνι του Ξηρουχάκη Αθαν., 7.Σημείο διασταύρωσης του προηγούμενου μονοπατιού με άλλο προς Καφιανά κ' σε απόστ. 170μ. από το σημείο ν1. Στο 7 φθάνομε ακολουθώντας το μονοπάτι από το 6, 8.Σημείο διασταύρωσης μονοπατιού προς Καφιανά με άλλο προς τον οικισμό κ' σε απόστ. 300μ. περίπου από το σημείο δ4 (οικία Κουτσουνάκη Παναγιώτη). Από το σημείο 7 φθάνομε στο 8 ακολουθώντας το μονοπάτι προς Καφιανά, 9.Σημείο αγροτ. δρόμου, που περνά μπροστά από το σημείο Κ4 (οικία Μπιχάκη Γεωργ.), κ' σε απόστ. 80μ. από το Κ4, 10.Σημείο του ίδιου δρόμου σε απόστ. 130μ. από το σημείο 9. Στο 10 φθάνομε από το 9 ακολουθώντας τον δρόμο, 11.Σημείο μονοπατιού που περνά μπροστά από το σημείο Χ4 (αποθήκη Τσικαλάκη Γεωργ.) κ' σε απόστ. 100μ. από αυτό, 12.Σημείο μονοπατιού προς Μπενουδιανά κ' σε απόστ. 100μ. από τον κεντρικό δρόμο προς Φαλάσαρνα, 13.Σημείο του κεντρικού δρόμου προς Φαλάσαρνα σε απόστ. 60μ. από την διασταύρωση του με το προηγούμενο μονοπάτι, 14.Σημείο του αγροτικού δρόμ. προς Βορρά κ' σε απόστ. 130μ. από το σημείο ω4 (πατητήρι Μπενιουδάκη Μιχ.), 15.Σημείο μονοπατιού που περνά μπροστά από την οικία κληρ. Λουπασάκη Γιάν. (σημείο Χ2) κ' σε απόστ. 100μ. από αυτό, 16.Σημείο αγροτ. δρόμου προς Βορρά που περνά μπροστά από την αποθήκη Χρυσοχεράκη Γεωργ. (σημείο γ3) κ' σε απόστ. 100μ. από αυτό, 17.Σημείο αγροτ. δρόμου προς Βορρά που περνά μπροστά από την οικία Χρυσοχέρη Γεωρ. κ' σε απόστ. 150μ. από το σημείο δ3. Από το σημείο 17 επιστρέφομε στο σημείο 1 κ' κλείνομε την οριοθέτηση του Οικισμού Πλατάνου.

Όρια Οικισμού: Καβούσι

1.Διασταύρωση δρόμου προς Φαλάσαρνα με δρόμο προς Λιμενίσκο, 2.Σημείο του προηγούμενου δρόμου σε απόστ. 100μ. από το σημείο 1. Στο 2 φθάνομε από το 1 ακολουθώντας τον δρόμο προς Πλάτανο, 3.Σημείο του ίδιου δρόμου μετά την μεγάλη στροφή κ' σε απόστ. 300μ. από το σημείο 2. Στο σημείο 3 φθάνομε από το 2 ακολουθώντας τον δρόμο. Το 3 είναι επίσης σημείο διασταύρωσης με μονοπάτι προς Αγ. Κων/νο, 4.Σημείο διασταύρωσης του ίδιου μονοπατιού με άλλο προς τον Οικισμό κ' σε απόστ. περίπου 190μ. από το σημείο 3. Στο 4 φθάνομε από το 3 ακολουθώντας το μονοπάτι, 5.Σημείο άλλου μονοπατιού προς Μπενουδιανά κ' σε απόστ. 80μ. από το τελευταίο σπίτι του Οικισμού, ιδιοκτ. Μπουρεξάκη Μιχ., 6.Σημείο μονοπατιού παράλληλα με το μικρό ρέμα κ' σε απόστ. 200μ. από τον Κεντρικό δρόμο προς Μπενουδιανά, 7.Σημείο διασταύρωσης του μονοπατιού με δρόμο προς Μπενουδιανά. Στο 7 φθάνομε ακολουθώντας το μονοπάτι από το 6, 7α.Σημείο διασταύρωσης των δρόμων προς Μπενουδιανά κ' Λιμενίσκο. Στο 7α φθάνομε από το 7 ακολουθώντας τον δρόμο, 8.Σημείο του κεντρικού δρόμου προς Λιμενίσκο κ' σε απόστ. 50μ. από το σημείο 7α. Στο 8 φθάνομε από το 7 ακολουθώντας το δρόμο, 9.Διασταύρωση μονοπατιών σε απόστ. 90μ. από τον κεντρικό δρόμο, 10.Σημείο μονοπατιού προς Εκκλ. Αγ. Νεκταρίου κ' σε απόστ. 180μ. από την διασταύρωση του με δρόμο προς Λιμενίσκο. Από το σημείο 10 επιστρέφομε στο σημείο 1 κ' κλείνομε την οριοθέτηση του Οικισμού Καβούσι.

ΝΟΜΟΣ ΧΑΝΙΩΝ ΚΟΙΝΟΤΗΤΑ: ΠΛΑΤΑΝΟΥ
Οικισμος, Καβουσι—Πλατανος

ΥΠΟΜΝΗΜΑ

—·—·	Οριο ΟΤΑ
▬·▬·▬	Οριο οικισμου
1.2.3.....	Ονομασιες
▬▬▬	Οριο Συνεκτικου Τμηματος

Αρτιότητα οικοπέδων Συνεκτικού Τμήματος Οικισμού Πλατάνου: 400τ.μ.
Αρτιότητα οικοπέδων του Οικισμού Πλατάνου: 1.200τ.μ.
Αρτιότητα " " Καβουσίου: 1.000τ.μ.

Ειδικοί Όροι δόμησης:
Οι οικοδομές να τοποθετούνται 20μ. από τον άξονα της οδού κ' οπωσδήποτε 5μ. εσωτερικά προς το οικόπεδο από το όριο της απαλλοτρίωσης, βάσει της υπ' αριθ. Δ897/491/13-2-65 ΦΕΚ 36/682/65Δ Κοινής Υπουργ. Απόφ.

ΧΑΝΙΑ 2-2-88

Ο ΠΡΟΙΣΤΑΜΕΝΟΣ Τ.Π κ' Π.Ε
ΔΗΜ. ΠΑΡ[illegible]
ΤΟΠΟΓΡ.

Ο ΝΟΜΑΡΧΗΣ
Μ. ΜΠΡΙΛΛΑΚΗΣ

ΟΡΙΟΘΕΤΗΣΗ ΟΙΚΙΣΜΟΥ

Αριθμος σχεδιου: Π-1.1

Κλ. 1:5.000

Ημερ. Μάϊος 89

Υπουργείο [illegible] Οικισμού και Περιβάλλοντος
[illegible] ΧΩΡΟΤΑΞΙΑΣ

Αριθ. 223 (4)

Έγκριση τροποποίησης σχεδίου πόλης Νάουσας στην περιοχή επέκτασης με μετατόπιση του περιφερειακού δρόμου (εκ του πρακτ. της με αριθ. 15/1987 συνεδριάσεως του Δημ. Συμβουλίου Νάουσας).

ΤΟ ΔΗΜΟΤΙΚΟ ΣΥΜΒΟΥΛΙΟ ΝΑΟΥΣΑΣ

Έχοντας υπόψη:

α) Το από 30.4.87 Π.Δ (ΦΕΚ 391/Δ'/13.5.87) «Έγκριση τροποποιήσεων εγκεκριμένου σχεδίου πόλης με απόφαση του Δημοτικού Συμβ. Νάουσας».

β) Την εισήγηση της Τεχνικής Υπηρεσίας και του Δημάρχου.

γ) τις ενστάσεις που υποβλήθηκαν.

δ) Την από 22.9.87 γνωμοδότηση του Συμβουλίου Χωροταξίας Ν. Ημαθίας.

ε) Το εγκεκριμένο ρυμοτομικό σχέδιο Νάουσας, ομόφωνα αποφαζει:


Εγκρίνει την προτεινόμενη τροποποίηση στα Ο.Τ. Γ235, Γ234, Γ220, Γ219, Γ218, Γ212 με την μεταφορά τμήματος του περιφερειακού δρόμου της επέκτασης, σύμφωνα με την εισήγηση του Προϊσταμένου της Τ.Υ.Δ.Ν., μια που η τροποποίηση αυτή δεν αντιβαίνει στις κατευθύνσεις του Γενικού Πολεοδομικού σχεδίου Νάουσας, όπως ειδικότερα φαίνεται στο διάγραμμα που συνοδεύει την παρούσα και αποτελεί αναπόσπαστο μέρος της.

Η παρούσα να δημοσιευθεί στην Εφημερίδα της Κυβερνήσεως.

Νάουσα, 22 Σεπτεμβρίου 1987

Ο Δήμαρχος

ΔΗΜΗΤΡΗΣ ΒΛΑΧΟΣ

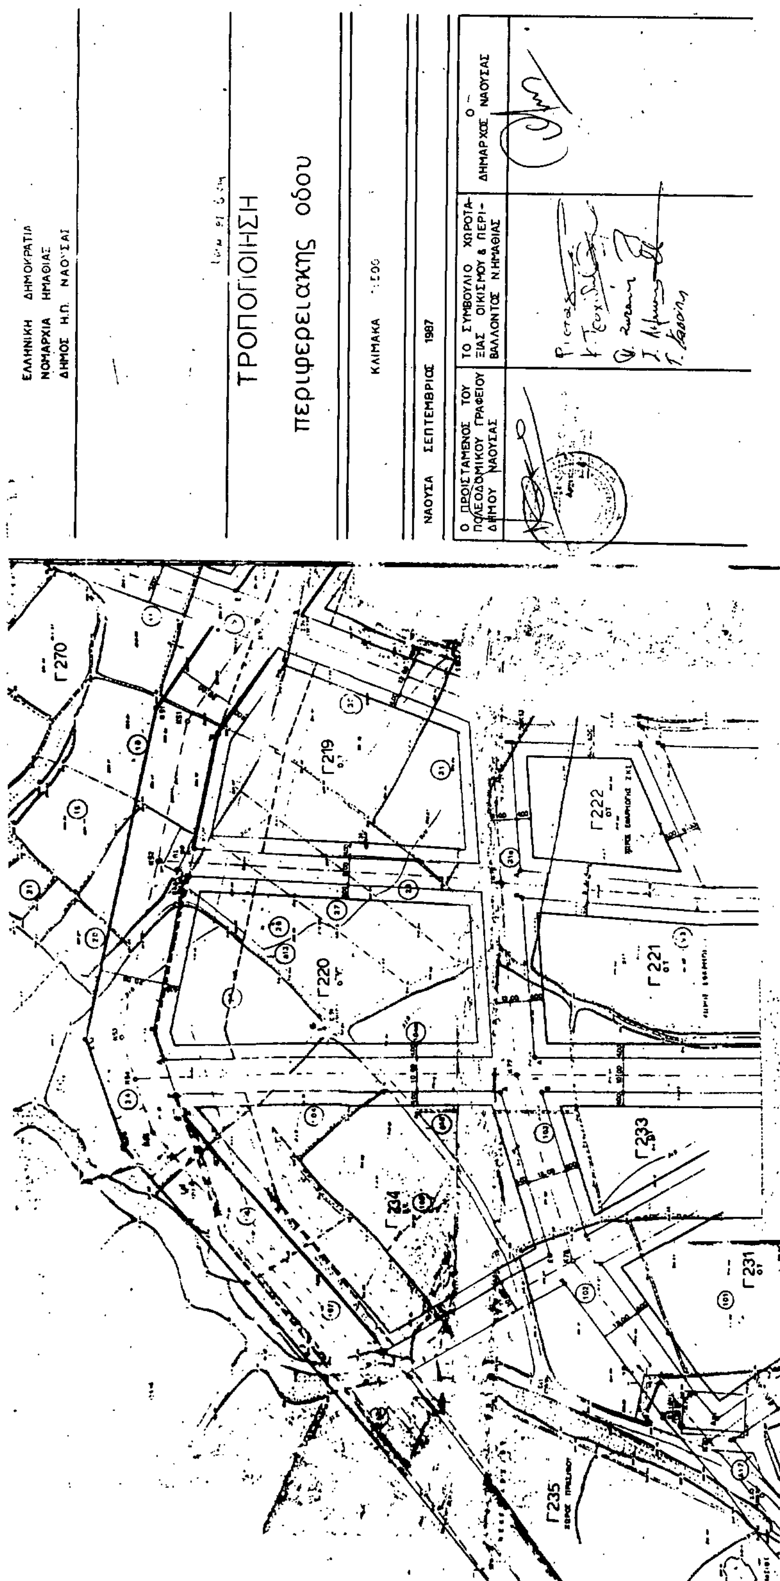

ΧΩΡΟΣ ΝΕΚΡΟΤΑΦΕΙΟΥ

Γ270

Γ236


Γ238


ΣΤΑΥΛΟΣ

ΑΓΙΟΣ ΑΘΑΝΑΣΙ

ΑΣΒΕΣΤΟΠΟΙΙΑ / ΜΑΝΔΡΑ ΟΙΚΟΔΟΜ. ΥΛΙΚΩΝ

ΟΙΚΟΔΟΜΙΚΑ ΥΛΙΚΑ

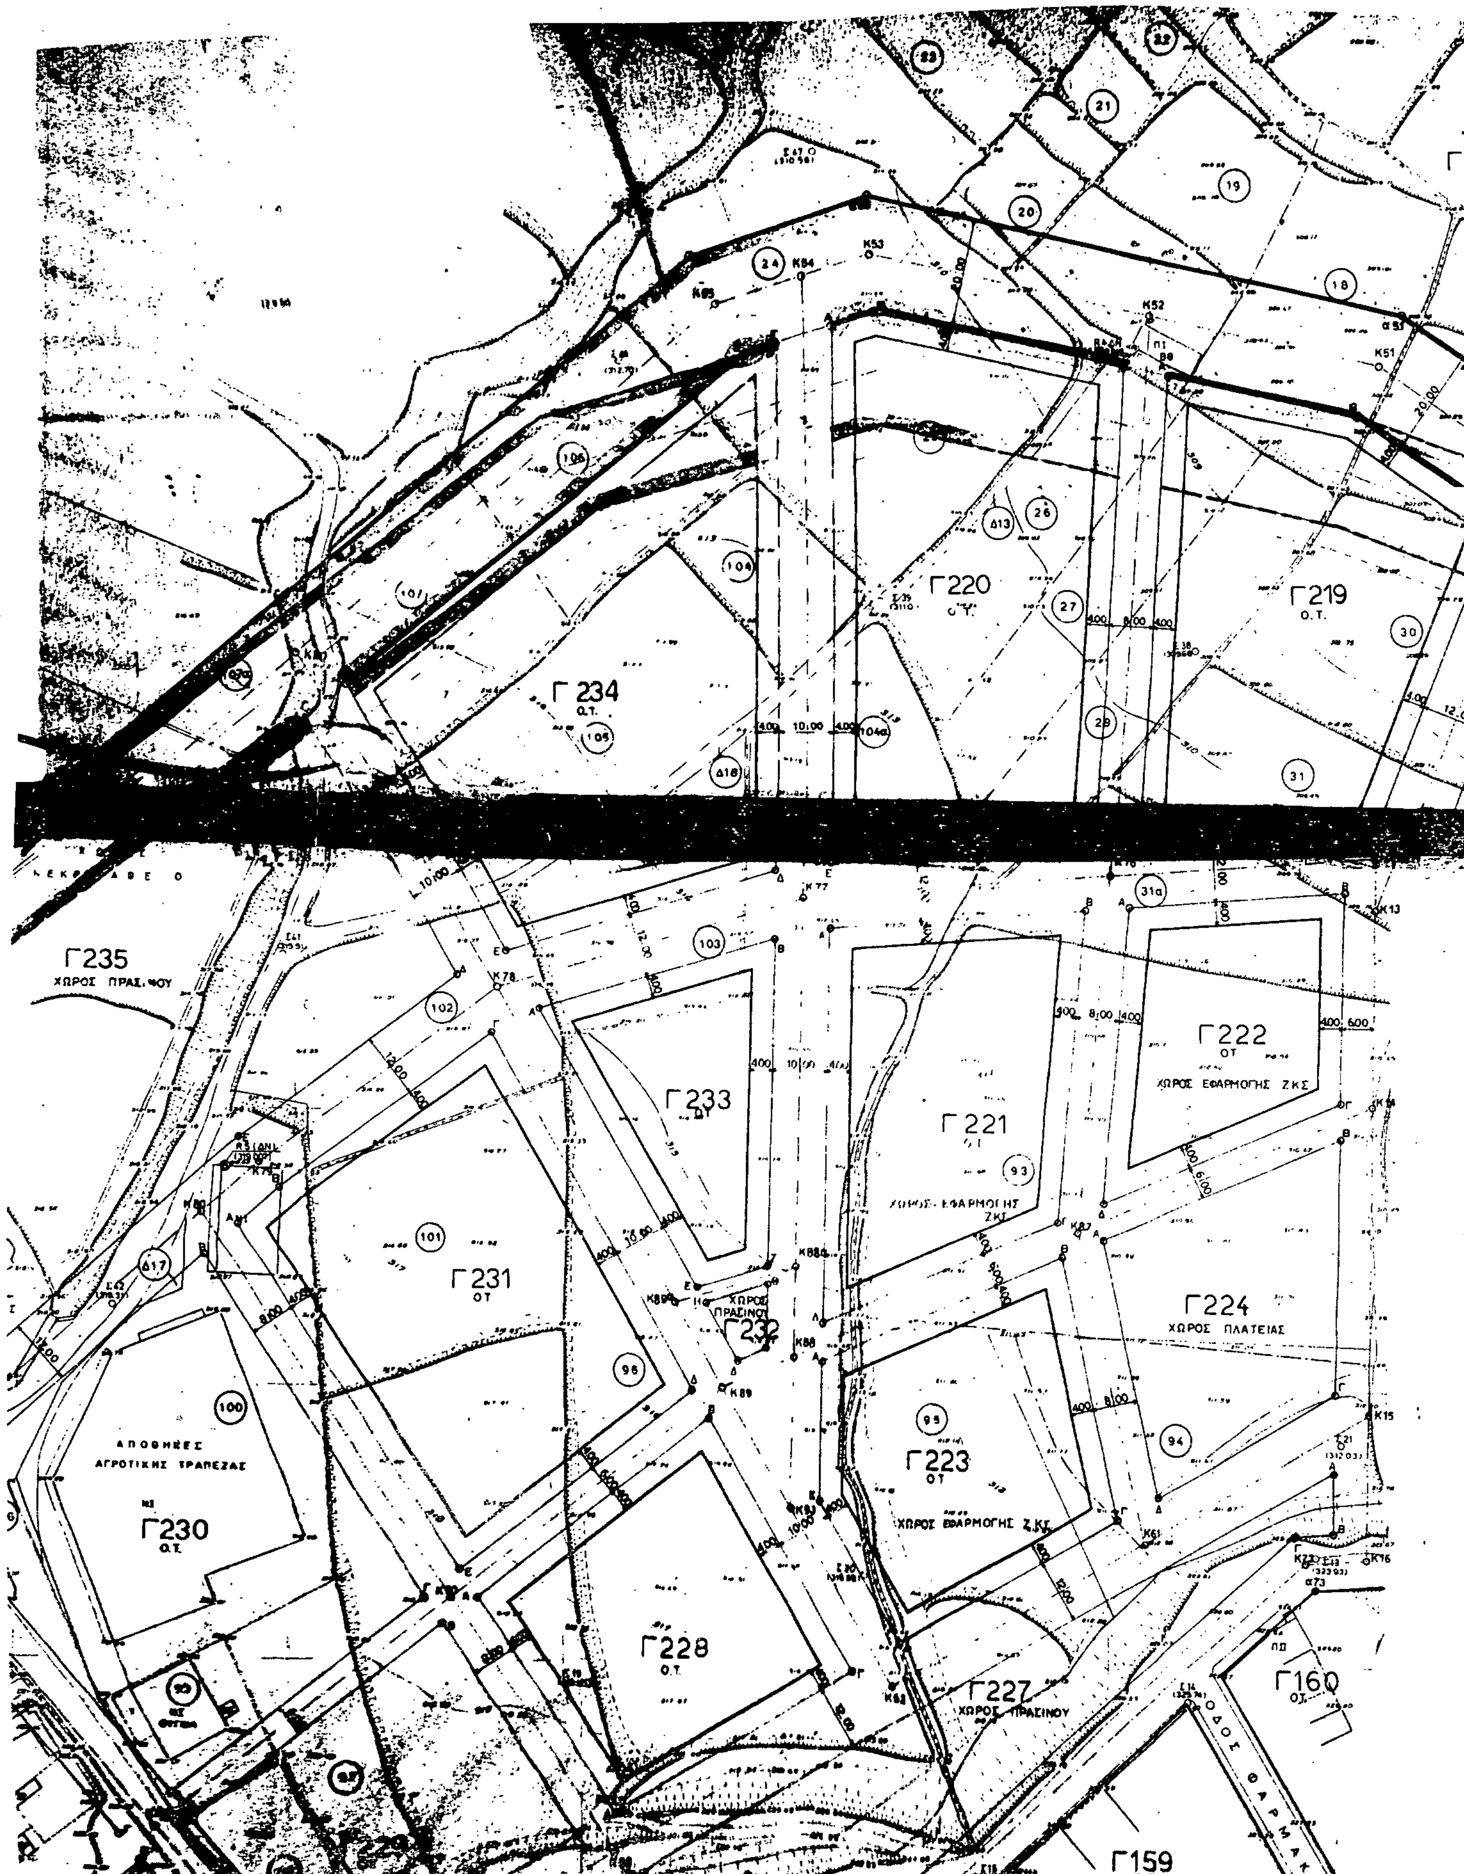
Γ220
Ο.Τ.
Γ219
Ο.Τ.
Γ234
Ο.Τ.
Γ235
ΧΩΡΟΣ ΠΡΑΣΙΝΟΥ
Γ233
Γ221
ΧΩΡΟΣ ΕΦΑΡΜΟΓΗΣ ΖΚΣ
Γ222
ΟΤ
ΧΩΡΟΣ ΕΦΑΡΜΟΓΗΣ ΖΚΣ
Γ231
ΟΤ
ΧΩΡΟΣ ΠΡΑΣΙΝΟΥ
Γ232
Γ224
ΧΩΡΟΣ ΠΛΑΤΕΙΑΣ
Γ223
ΟΤ
ΧΩΡΟΣ ΕΦΑΡΜΟΓΗΣ ΖΚΣ
ΑΠΟΘΗΚΕΣ
ΑΓΡΟΤΙΚΗΣ ΤΡΑΠΕΖΑΣ
Γ230
Ο.Τ.
Γ228
Ο.Τ.
Γ227
ΧΩΡΟΣ ΠΡΑΣΙΝΟΥ
Γ160
ΟΤ
Γ159

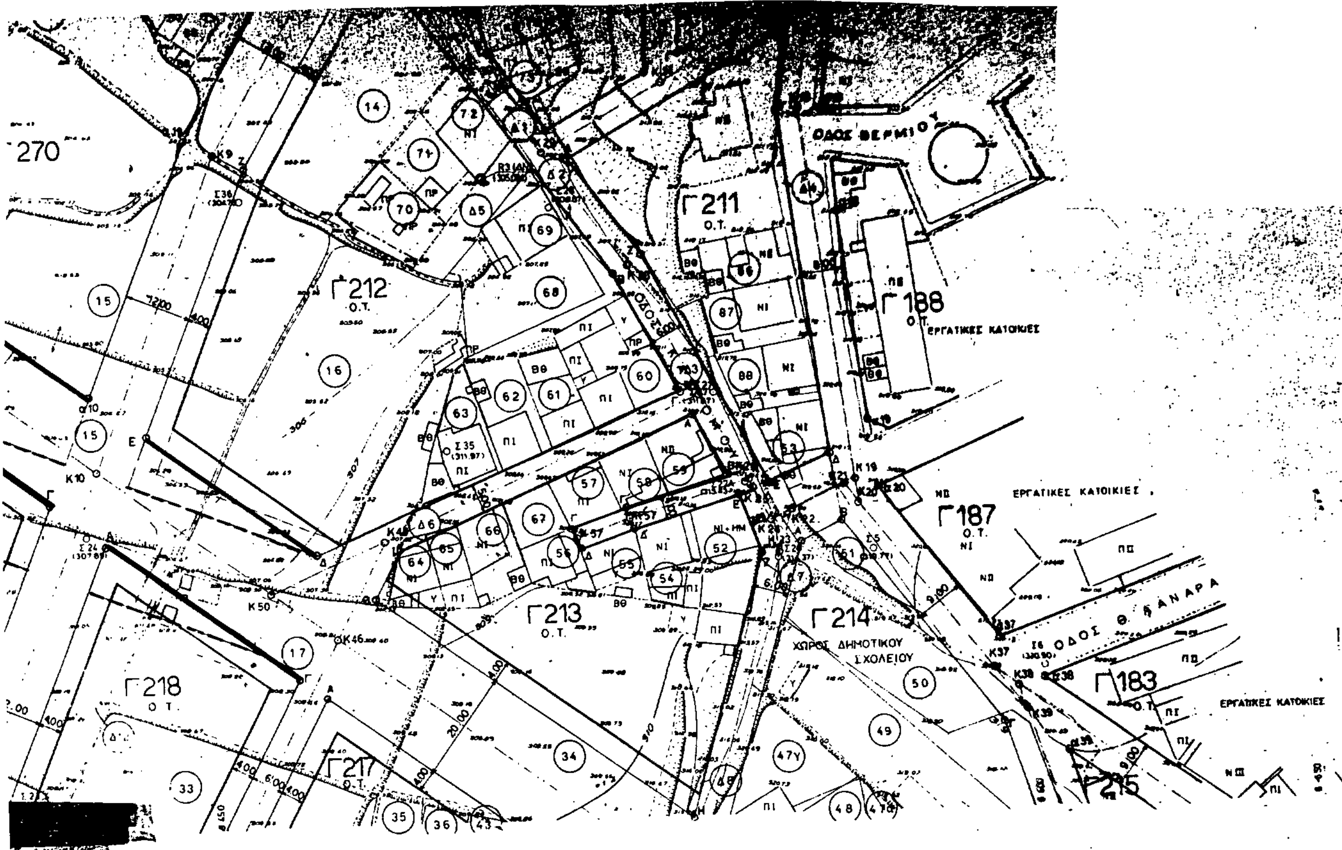

προτεινομενος δρομος με την τροποποιηση

εγκεκριμμενος δρομος βασει της πολεοδομικης μελετης

ΕΛΛΗΝΙΚΗ ΔΗΜΟΚΡΑΤΙΑ
ΝΟΜΑΡΧΙΑ ΗΜΑΘΙΑΣ
ΔΗΜΟΣ Η.Π. ΝΑΟΥΣΑΣ

Το παρόν συνοδεύει την με αριθμό 223/22-9-87 απόφαση του Δημοτικού Συμβουλίου Νάουσας

ΤΡΟΠΟΠΟΙΗΣΗ

περιφερειακης οδου

ΚΛΙΜΑΚΑ 1:500

ΝΑΟΥΣΑ ΣΕΠΤΕΜΒΡΙΟΣ 1987

Ο ΠΡΟΙΣΤΑΜΕΝΟΣ ΤΟΥ ΠΟΛΕΟΔΟΜΙΚΟΥ ΓΡΑΦΕΙΟΥ ΔΗΜΟΥ ΝΑΟΥΣΑΣ	ΤΟ ΣΥΜΒΟΥΛΙΟ ΧΩΡΟΤΑΞΙΑΣ ΟΙΚΙΣΜΟΥ & ΠΕΡΙΒΑΛΛΟΝΤΟΣ Ν.ΗΜΑΘΙΑΣ	Ο ΔΗΜΑΡΧΟΣ ΝΑΟΥΣΑΣ